




Flurstück: 26
Gemarkung: Köllitzsch Flur 3 (7770)

Gemeinde: Arzberg
Kreis: Landkreis Nordsachsen

5706557

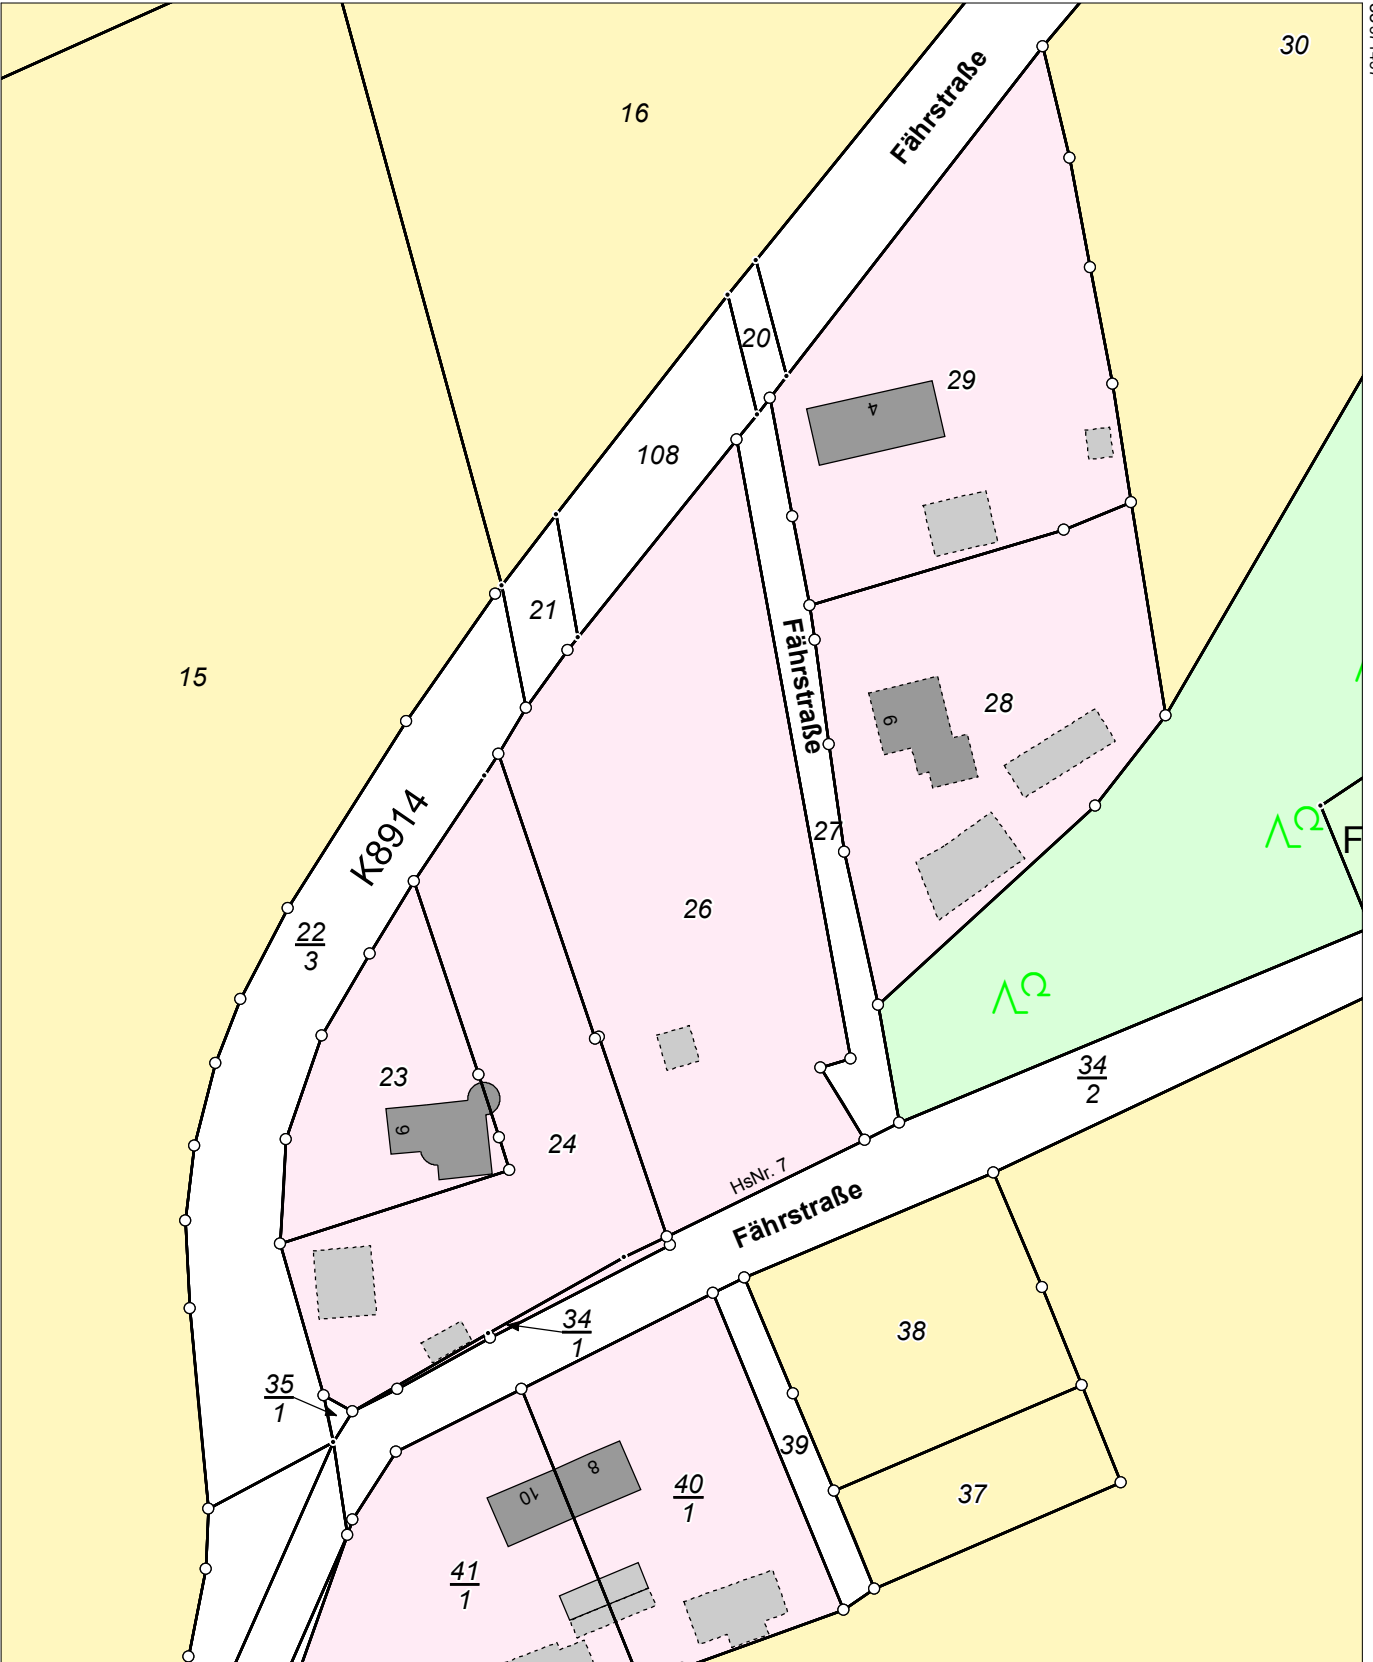

5706337

Maßstab 1:1000 Meter

Benutzung nach Maßgabe § 4 der Durchführungsverordnung zum Sächsischen Vermessungs- und Katastergesetz
Der Auszug aus dem Liegenschaftskataster ist zur Entnahme von Maßen, insbesondere von Grenzmaßen oder Grenzabständen nicht geeignet.
Gefertigt durch: Landkreis Nordsachsen, Dr.-Belian-Straße 5, 04838 Eilenburg